


Situace km 49,000 – 49,600
M 1:500

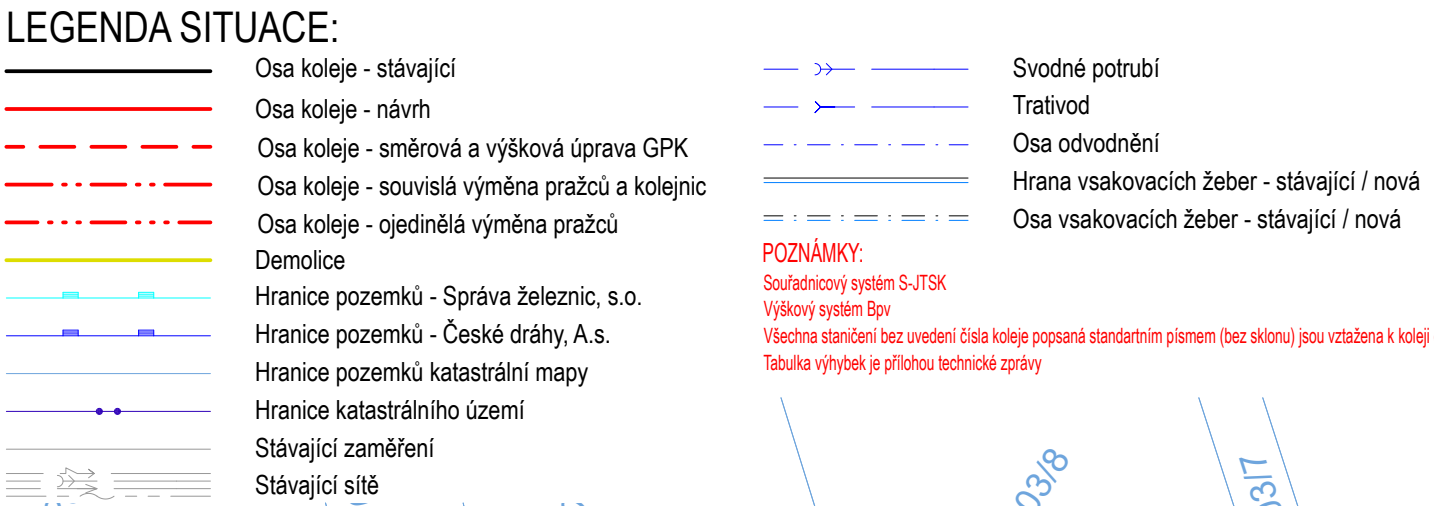

Datum změny:		05/2024	
01		Po zapracování přípmominek Správy železnic k DSP	
02		+	
03		+	
Objednatel:			
 SPRÁVA ŽELEZNIC		Správa železnic, státní organizace Stavební správa východ Nerudova 1, 779 00 Olomouc	
Generální projektant:		Hlavní inženýr projektu:	
 SUDOP PRAHA		ING. KAREL KOŠAŘ	
SUDOP PRAHA a.s. Olšanská 1a, 130 80 Praha 3 tel.: +420 605 229 020 e-mail: praha@sudop.cz		Garant profese: -	
Zpracovatel části:			
 EXPROJEKT		EXprojekt s.r.o. Heršpická 758/13, 615 00 Brno T: +420 533 312 000 E: info@exprojekt.cz	
Vedoucí střediska:		Kontrolovat:	
ING. DOMINIK MOJŽIŠEK		ING. DOMINIK MOJŽIŠEK	
Název akce:		Číslo smlouvy:	
Ing. Dominik Mojžíšek		19 149 208	
Ing. JOSEF MAREK		Projektový stupeň:	
Ing. JOSEF MAREK		DSP+PDPS	
Zvýšení kapacity trati Týniště n.O. - Častolovice - Solnice, 3. část - II. etapa			
Část:			
INŽENÝRSKÉ OBJEKTY			
ŽELEZNIČNÍ SVRÁSEK A SPODEK			
SO 03-11-20-11(12) ŽST TÝNIŠTĚ N. O.			
Název přílohy:			
-			
Měřítko:			
1:500			
Počet formátů:			
14 x A4			
Číslo přílohy:			
2.003			
Situace km 49,000 – 49,600			