


Zvýšení kapacity trati Týniště n.O. - Častolovice - Solnice, 3. část - II. Etapa
SO 03-11-20-11(12) ZST Týniště n. O., železniční svršek a spodek - II. Etapa
Situace km 48,400 – 49,000
M 1:500

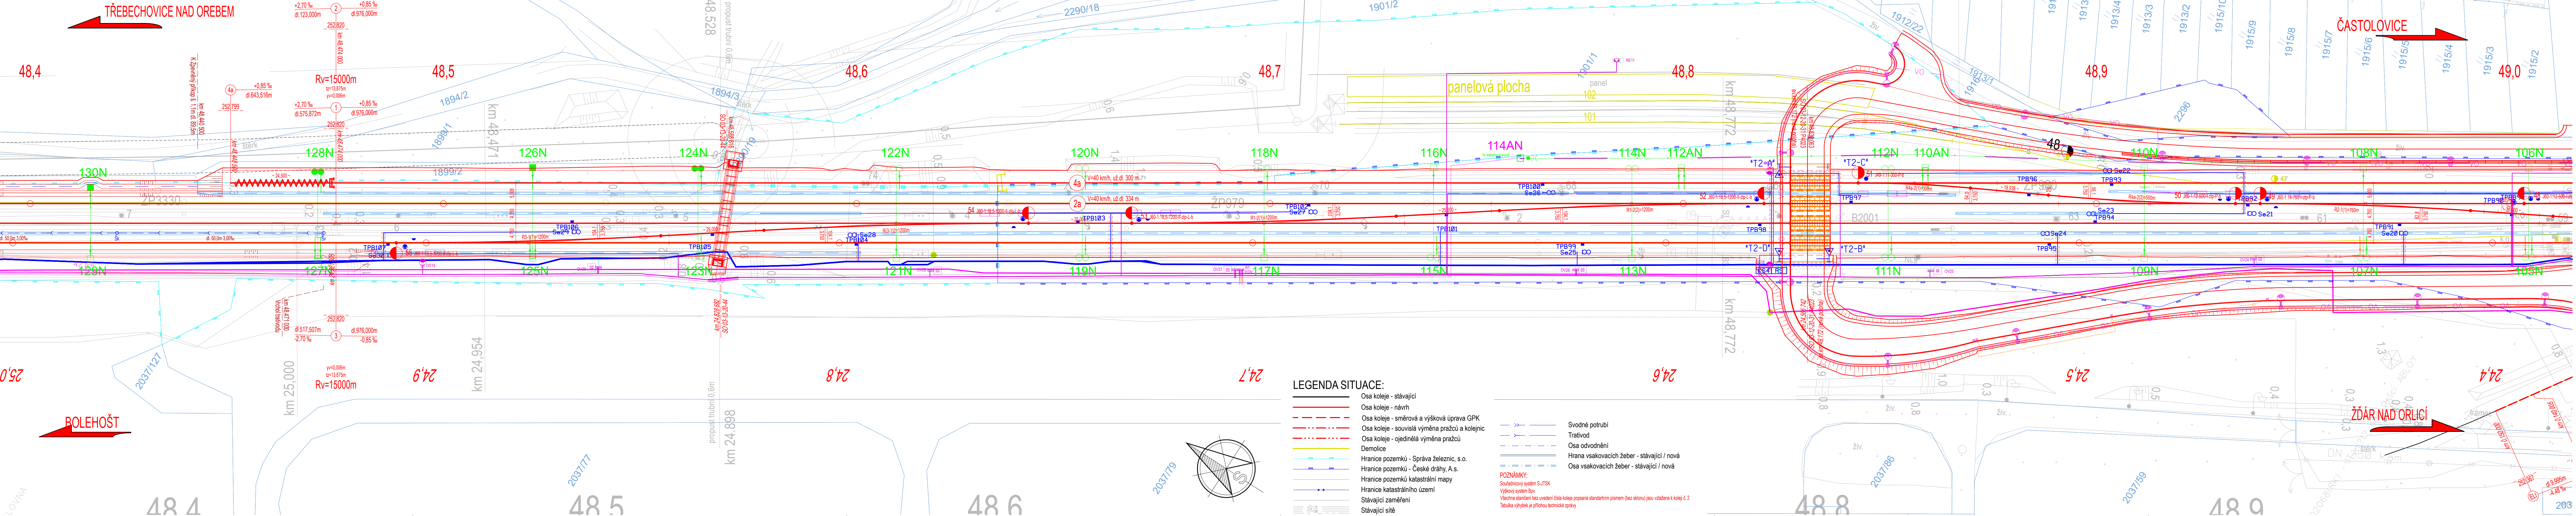

Číslo změny:		Obsah změny:	Datum změny:
01	Po zpracování připomínek Správy železnic k DSP		05/2024
02	-		-
03	-		-
Objednatel:			
 SPRÁVA ŽELEZNIC		Správa železnic, státní organizace Stavební správa východ Nerudova 1, 779 00 Olomouc	
Generální projektant:		Hlavní inženýr projektu:	
 SUDOP PRAHA		ING. KAREL KOŠAR	
SUDOP PRAHA a.s. Olšanská 1a, 130 80 Praha 3 tel.: +420 605 229 020 e-mail: praha@sudop.cz		Garant profese: -	
Zpracovatel částí:			
 EXPROJEKT		EXprojekt s r.o. Heršpická 758/13, 619 00 Brno T: +420 533 312 000 E: info@exprojekt.cz	
Vedoucí střediska:	Odpovědný projektant SO, IO, PS:	Vypracoval:	Kontroloval:
ING. DOMINIK MOUŽIŠEK	Ing. Dominik Moužíšek	ING. JOSEF MAREK	ING. DOMINIK MOUŽIŠEK
Název akce:		Číslo smlouvy:	
Zvýšení kapacity trati Týniště n.O. - Častolovice - Solnice, 3. část - II. etapa		19 149 208	
Část: INŽENÝRSKÉ OBJEKTY ŽELEZNIČNÍ SVRŠEK A SPODEK SO 03-11-20-11(12) ZST TÝNIŠTĚ N. O.		Projektový stupeň: DSP+PDPS	
Datum:		08/2023	
Číslo části:		D.2.1.1.1 D.2.1.1.2	
Měřítko:		Počet formátů:	
1:500		7 x A4	
Číslo přílohy:		2.002	
Situace km 48,400 – 49,000			

DOCUMENT LZE UŽÍVAT POUZE VE SMYSLU PŘÍSLUŠNÉ ÚKADY O DÍLO. ŽÁDNÁ JEHO ČÁST NEMŮŽE BYT DÍLE ŽÁVNÁ O. KOPÍROVÁNÍ NEBO JINÝM ZPŮSOBEM ROZŠÍŘOVÁNÍ BEZ SOUHLASU SUDOP PRAHA A.S.