


Zvýšení kapacity trati Týniště n.O. - Častolovice - Solnice, 3. část - II. Etapa
SO 03-11-20-11(12) ŽST Týniště n. O., železniční svršek a spodek - II. Etapa
Situace km 49,600 – 50,200
M 1:500

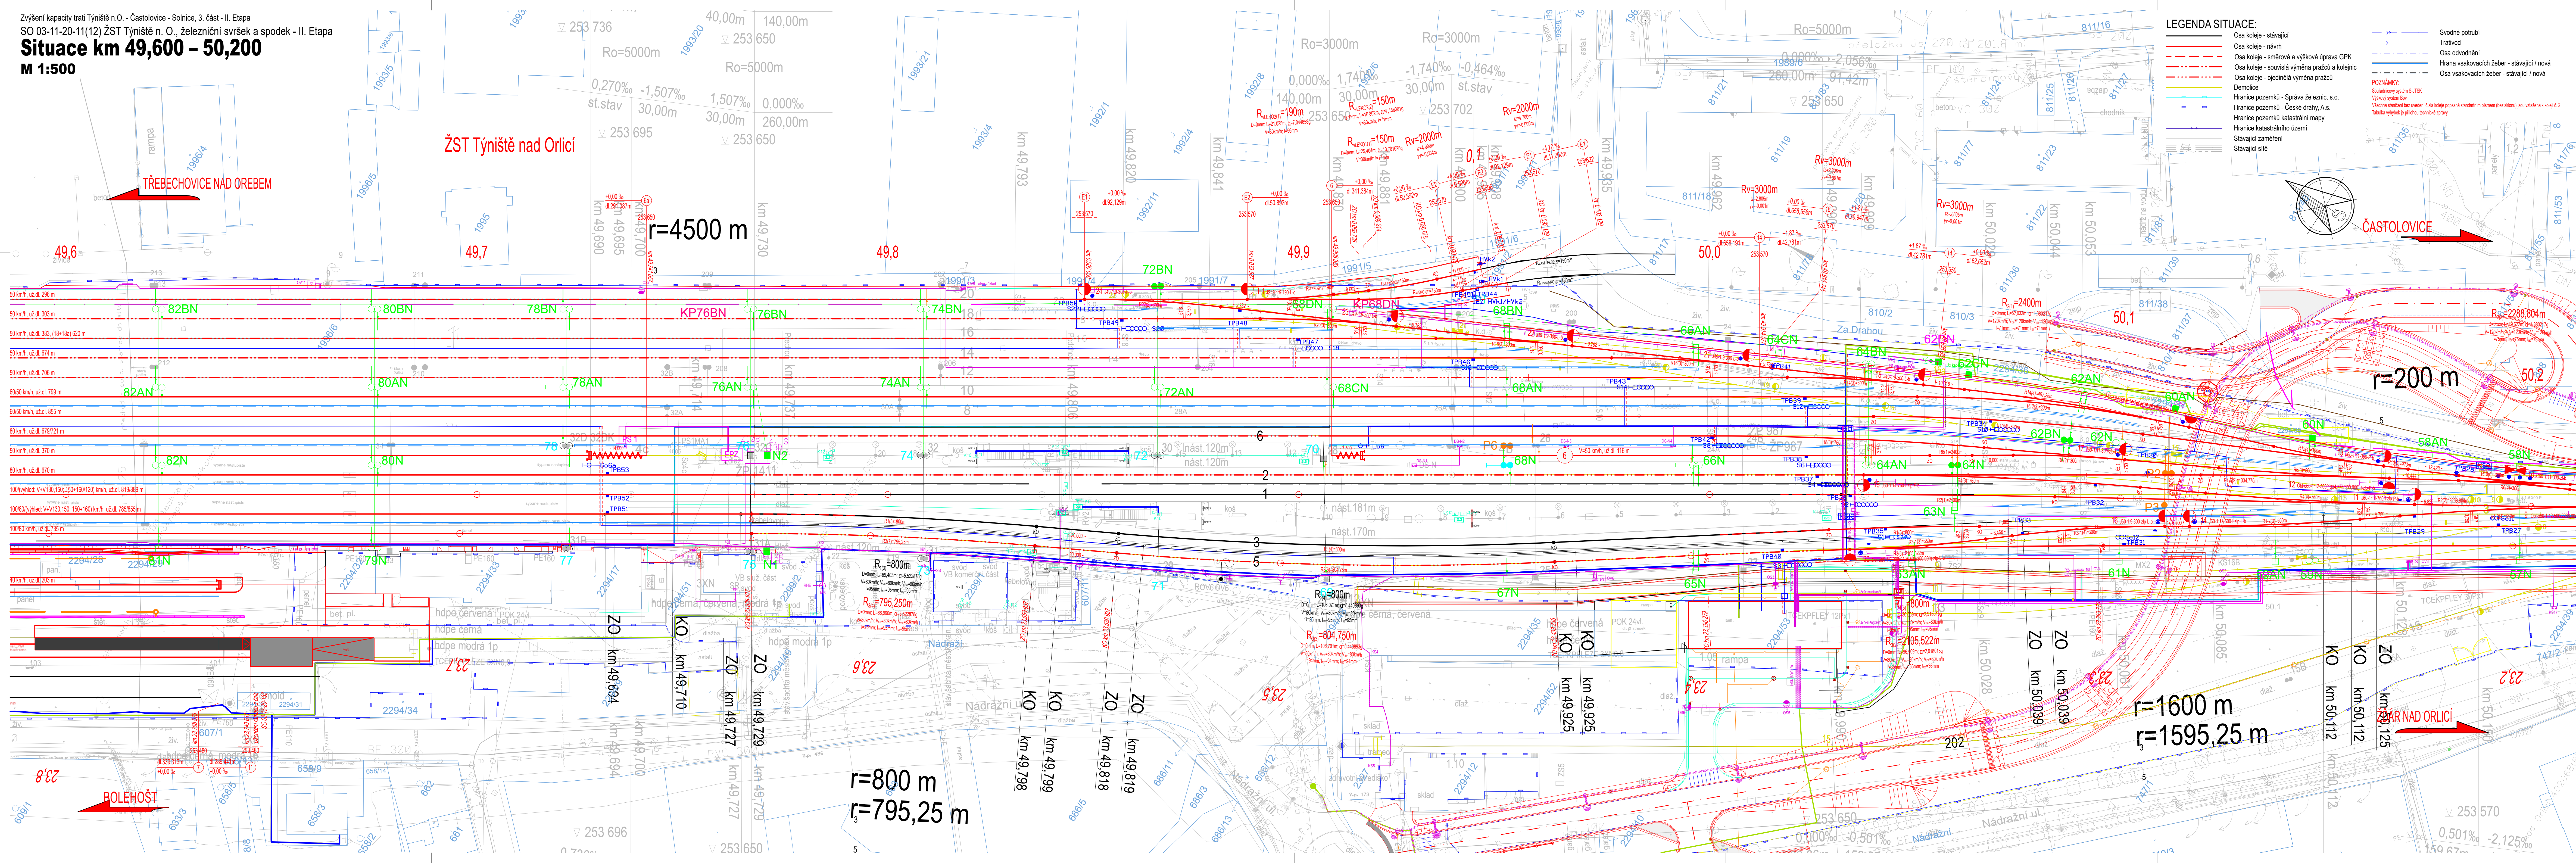

Obsah zprávy:		Datum zprávy:	
01	Po zapracování připomínek Správy železnice z DSP	05/2024	
02	-	-	
03	-	-	
Objednatel:			
 SPRÁVA ŽELEZNICE		Správa železnice, státní organizace Stavební správa východ Nerudova 1, 779 00 Olomouc	
Generální projektant:		Hlavní inženýr projektu:	
 SUDOP PRAHA		ING. KAREL KOŠAŘ Ošanská 1a, 130 00 Praha 3 tel.: +420 605 229 020 e-mail: praha@sudop.cz	
Garant profese:		-	
Zpracovatel části:			
 EXPROJEKT			
Vedoucí střediska:		Odpovědný projektant SO, IO, PS:	Vypracoval:
ING. DOMINIK MOJŽÍŠEK		Ing. Dominik Mojžíšek	ING. JOSEF MAREK
Kontroloval:		ING. DOMINIK MOJŽÍŠEK	
Název akce:		Číslo smlouvy:	
Zvýšení kapacity trati Týniště n.O. - Častolovice - Solnice, 3. část - II. etapa		19 149 208	
Část:		Projektový stupeň:	
INŽENÝRSKÉ OBJEKTY ŽELEZNIČNÍ SVRŠEK A SPODEK SO 03-11-20-11(12) ŽST TYNIŠTĚ N. O.		DSP+PDPS	
Název přílohy:		Datum:	
-		08/2023	
-		Číslo části:	
-		D.2.1.1.1	
-		D.2.1.1.2	
-		Měřítko:	Počet formátů:
-		1:500	14 x A4
-		Číslo přílohy:	2.004
Situace km 49,600 – 50,200			