


Zvýšení kapacity trati Týniště n.O. - Častolovice - Solnice, 3. část - II. Etapa
SO 03-11-20-11(12) ŽST Týniště n. O., železniční svršek a spodek - II. Etapa
Situace km 50,200 – 50,550
M 1:500

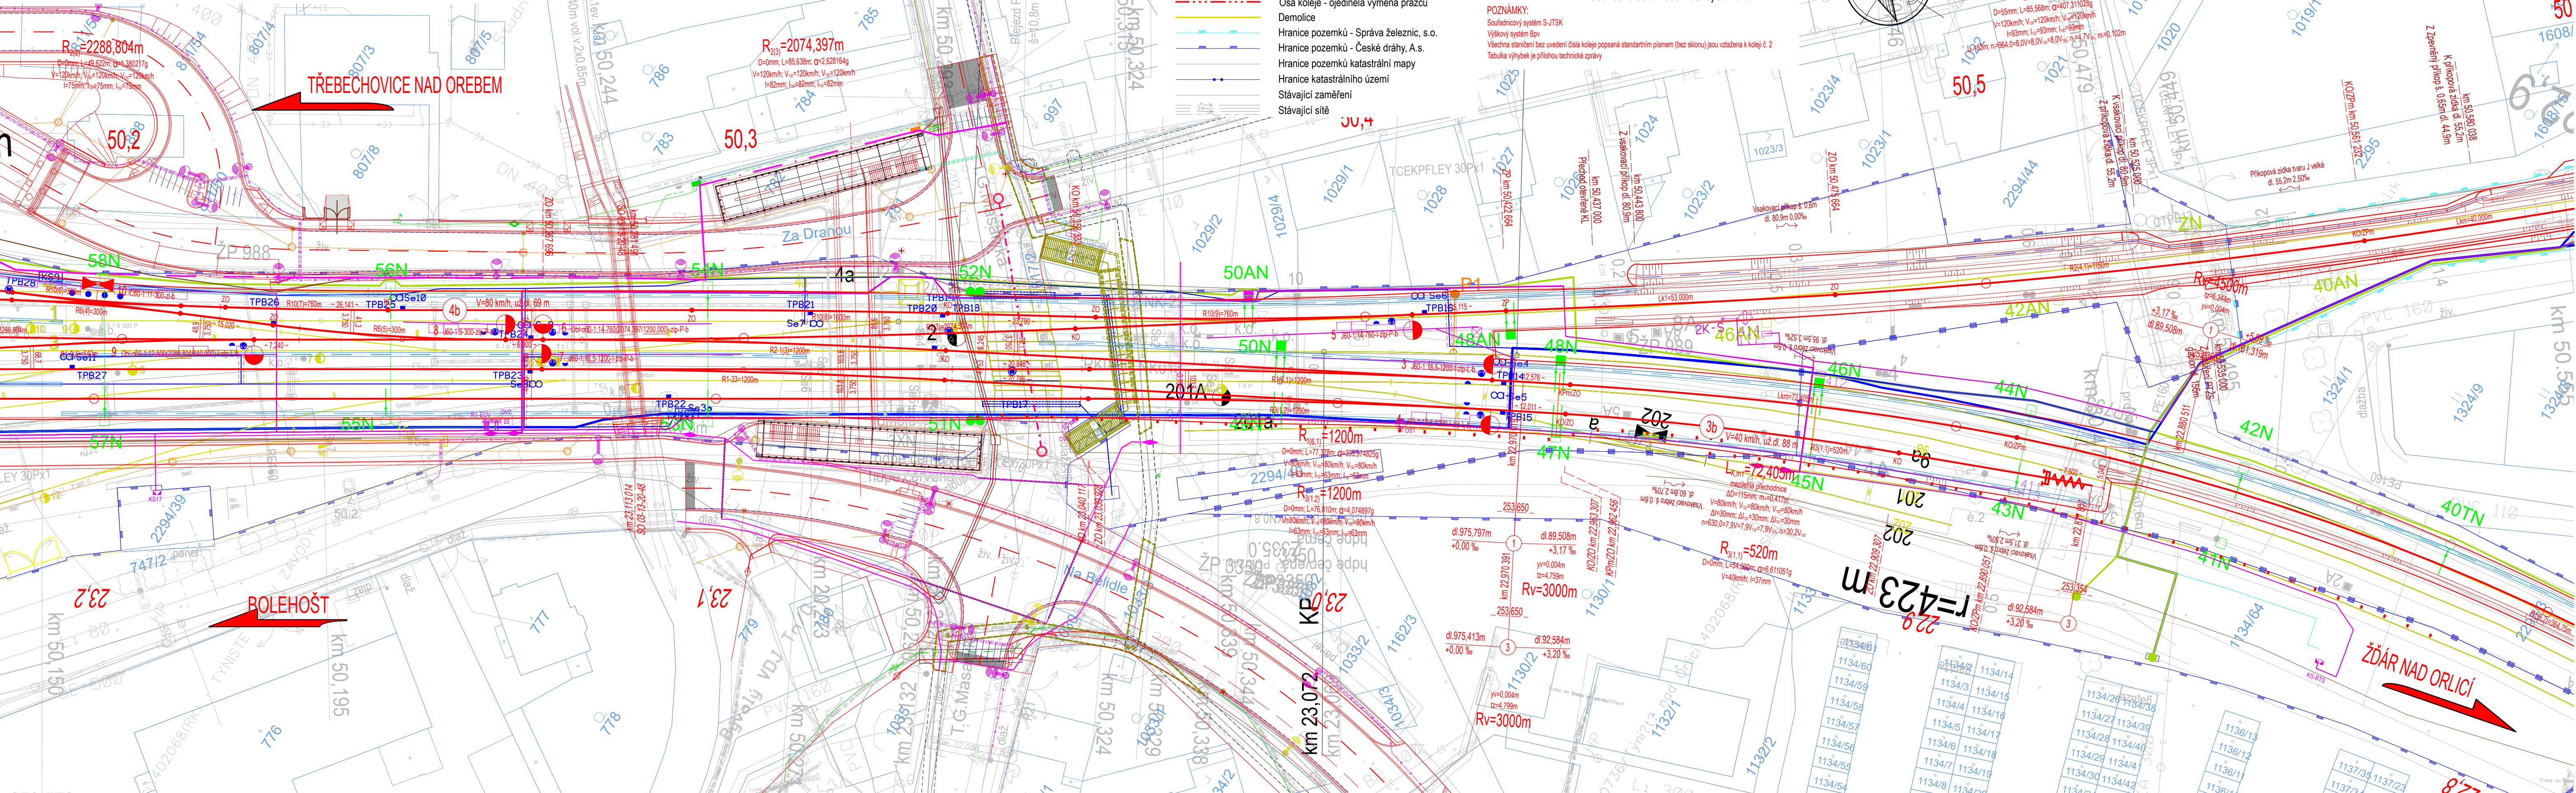

Číslo změny:	Obsah změny:	Datum změny:
01	Po zapracování připomínek Správy železnic k DSP	05/2024
02	-	-
03	-	-

Objednatel:	Správa železnic, státní organizace Stavební správa východ Nerudova 1, 779 00 Olomouc
-------------	--

Generální projektant:	SUDOP PRAHA a.s. Olšanská 1a, 130 80 Praha 3 tel.: +420 605 229 020 e-mail: praha@sudop.cz	Hlavní inženýr projektu:	ING. KAREL KOŠAR
		Garant profese:	-

Zpracovatel části:	EXPROJEKT Heršpická 758/13, 619 00 Brno T: +420 533 312 000 E: info@exprojekt.cz
--------------------	---

Vedoucí střediska:	Odpovědný projektant SO, IO, PS:	Vypracoval:	Kontroloval:
ING. DOMINIK MOJŽÍŠEK	Ing. Dominik Mojžíšek	ING. JOSEF MAREK	ING. DOMINIK MOJŽÍŠEK

Název akce:	Číslo smlouvy:
Zvýšení kapacity trati Týniště n.O. - Častolovice - Solnice, 3. část - II. etapa	19 149 208

Část:	Projektový stupeň:
ČÁST: INŽENÝRSKÉ OBJEKTY ŽELEZNIČNÍ SVRŠEK A SPODEK SO 03-11-20-11(12) ŽST TÝNIŠTĚ N. O.	DSP+PDPS

Název přílohy:	Datum:
	08/2023
	Číslo části:
	D.2.1.1.1 D.2.1.1.2
	Měřítko:
	1:500
	Počet formátů:
	5 x A4
	Číslo přílohy:
	2.005