


Zvýšení kapacity trati Týniště n.O. - Častolovice - Solnice, 3. část - II. Etapa
SO 03-11-20-11(12) ŽST Týniště n. O., železniční svršek a spodek - II. Etapa
Situace km 22,390 – 22,900
M 1:500

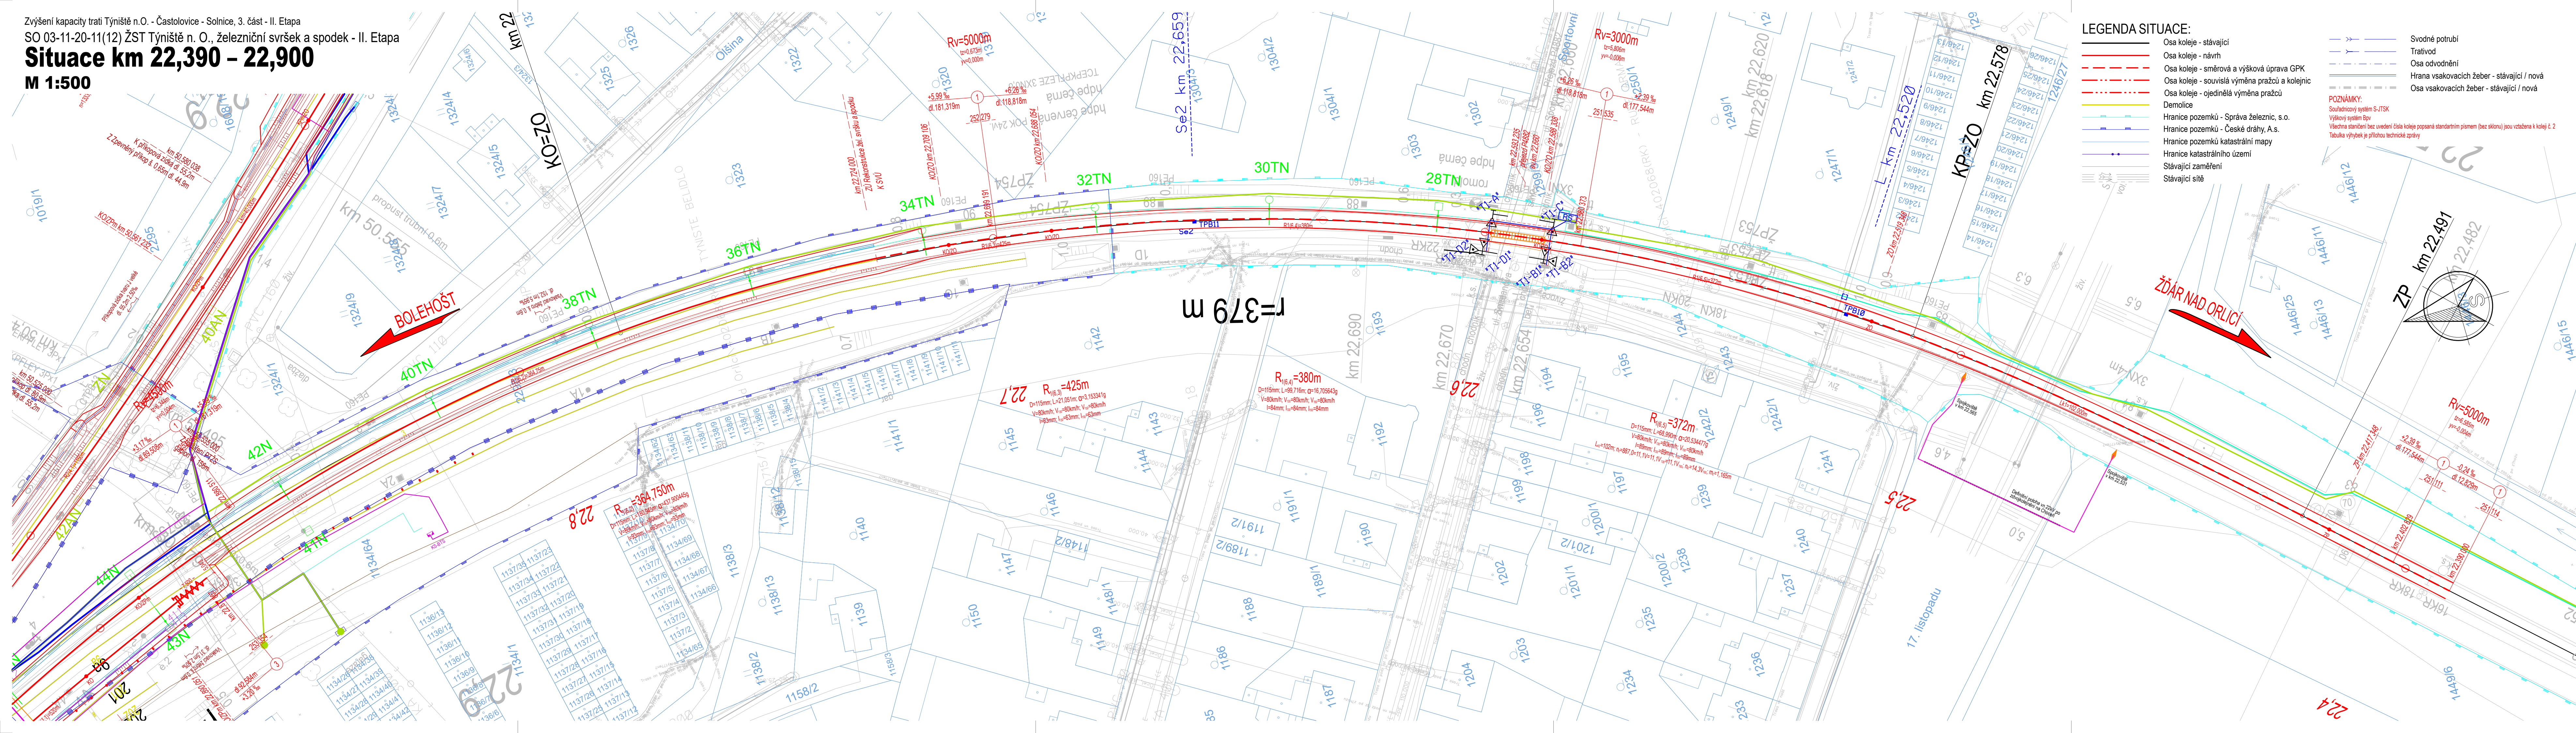

LEGENDA SITUACE:

- Osa koleje - stávající
- Osa koleje - návrh
- Osa koleje - směrová a výšková úprava GPK
- Osa koleje - souvislá výměna pražců a kolejnic
- Osa koleje - ojedinelá výměna pražců
- Demolice
- Hranice pozemků - Správa železnic, s.o.
- Hranice pozemků - České dráhy, A.S.
- Hranice pozemků katastrální mapy
- Hranice katastrálního území
- Stávající zaměření
- Stávající síť

- Svodné potrubí
- Tratívod
- Osa odvodnění
- Hrana vsakovacích žeběr - stávající / nová
- Osa vsakovacích žeběr - stávající / nová

POZNÁMKY:
Souřadnicový systém S-JTSK
Výškový systém Bp
Všechna stanoviště bez uvedení čísla koleje popsaná standardním písmem (bez sklonu) jsou vztažena k koleji č. 2
Tabulka výhybek je přílohou technické zprávy

Číslo změny:	Obsah změny:	Datum změny:
01	Po zapracování připomínek Správy železnic k DSP	05/2024
02	-	-
03	-	-

Objednatel:	Správa železnic, státní organizace Stavební správa východ Nerudova 1, 779 00 Olomouc

Generální projektant:	SUDOP PRAHA a.s. Olšanská 1a, 130 80 Praha 3 tel.: +420 605 229 020 e-mail: praha@sudop.cz	Hlavní inženýr projektu: ING. KAREL KOŠAŘ Garant profese: -

Zpracovatel části:	EXprojekt s r.o. Heřpická 758/13, 619 00 Brno T: +420 533 312 000 E: info@exprojekt.cz

Vedoucí střediska:	Odpovědný projektant SO, IO, PS:	Vypracoval:	Kontroloval:
ING. DOMINIK MOJŽÍŠEK	Ing. Dominik Mojžíšek	ING. JOSEF MAREK	ING. DOMINIK MOJŽÍŠEK

Název akce:	Číslo smlouvy:
Zvýšení kapacity trati Týniště n.O. - Častolovice - Solnice, 3. část - II. etapa	19 149 208

Část:	Projektový stupeň:
INŽENÝRSKÉ OBJEKTY ŽELEzniČNÍ SVRŠEK A SPODEK SO 03-11-20-11(12) ŽST TÝNIŠTĚ N. O.	DSP+PDPS

Název přílohy:	Datum:
	08/2023
	Číslo části:
	D.2.1.1.1
	D.2.1.1.2
	Měřítko:
	1:500
	Počet formátů:
	6 x A4
	Číslo přílohy:
	2.007